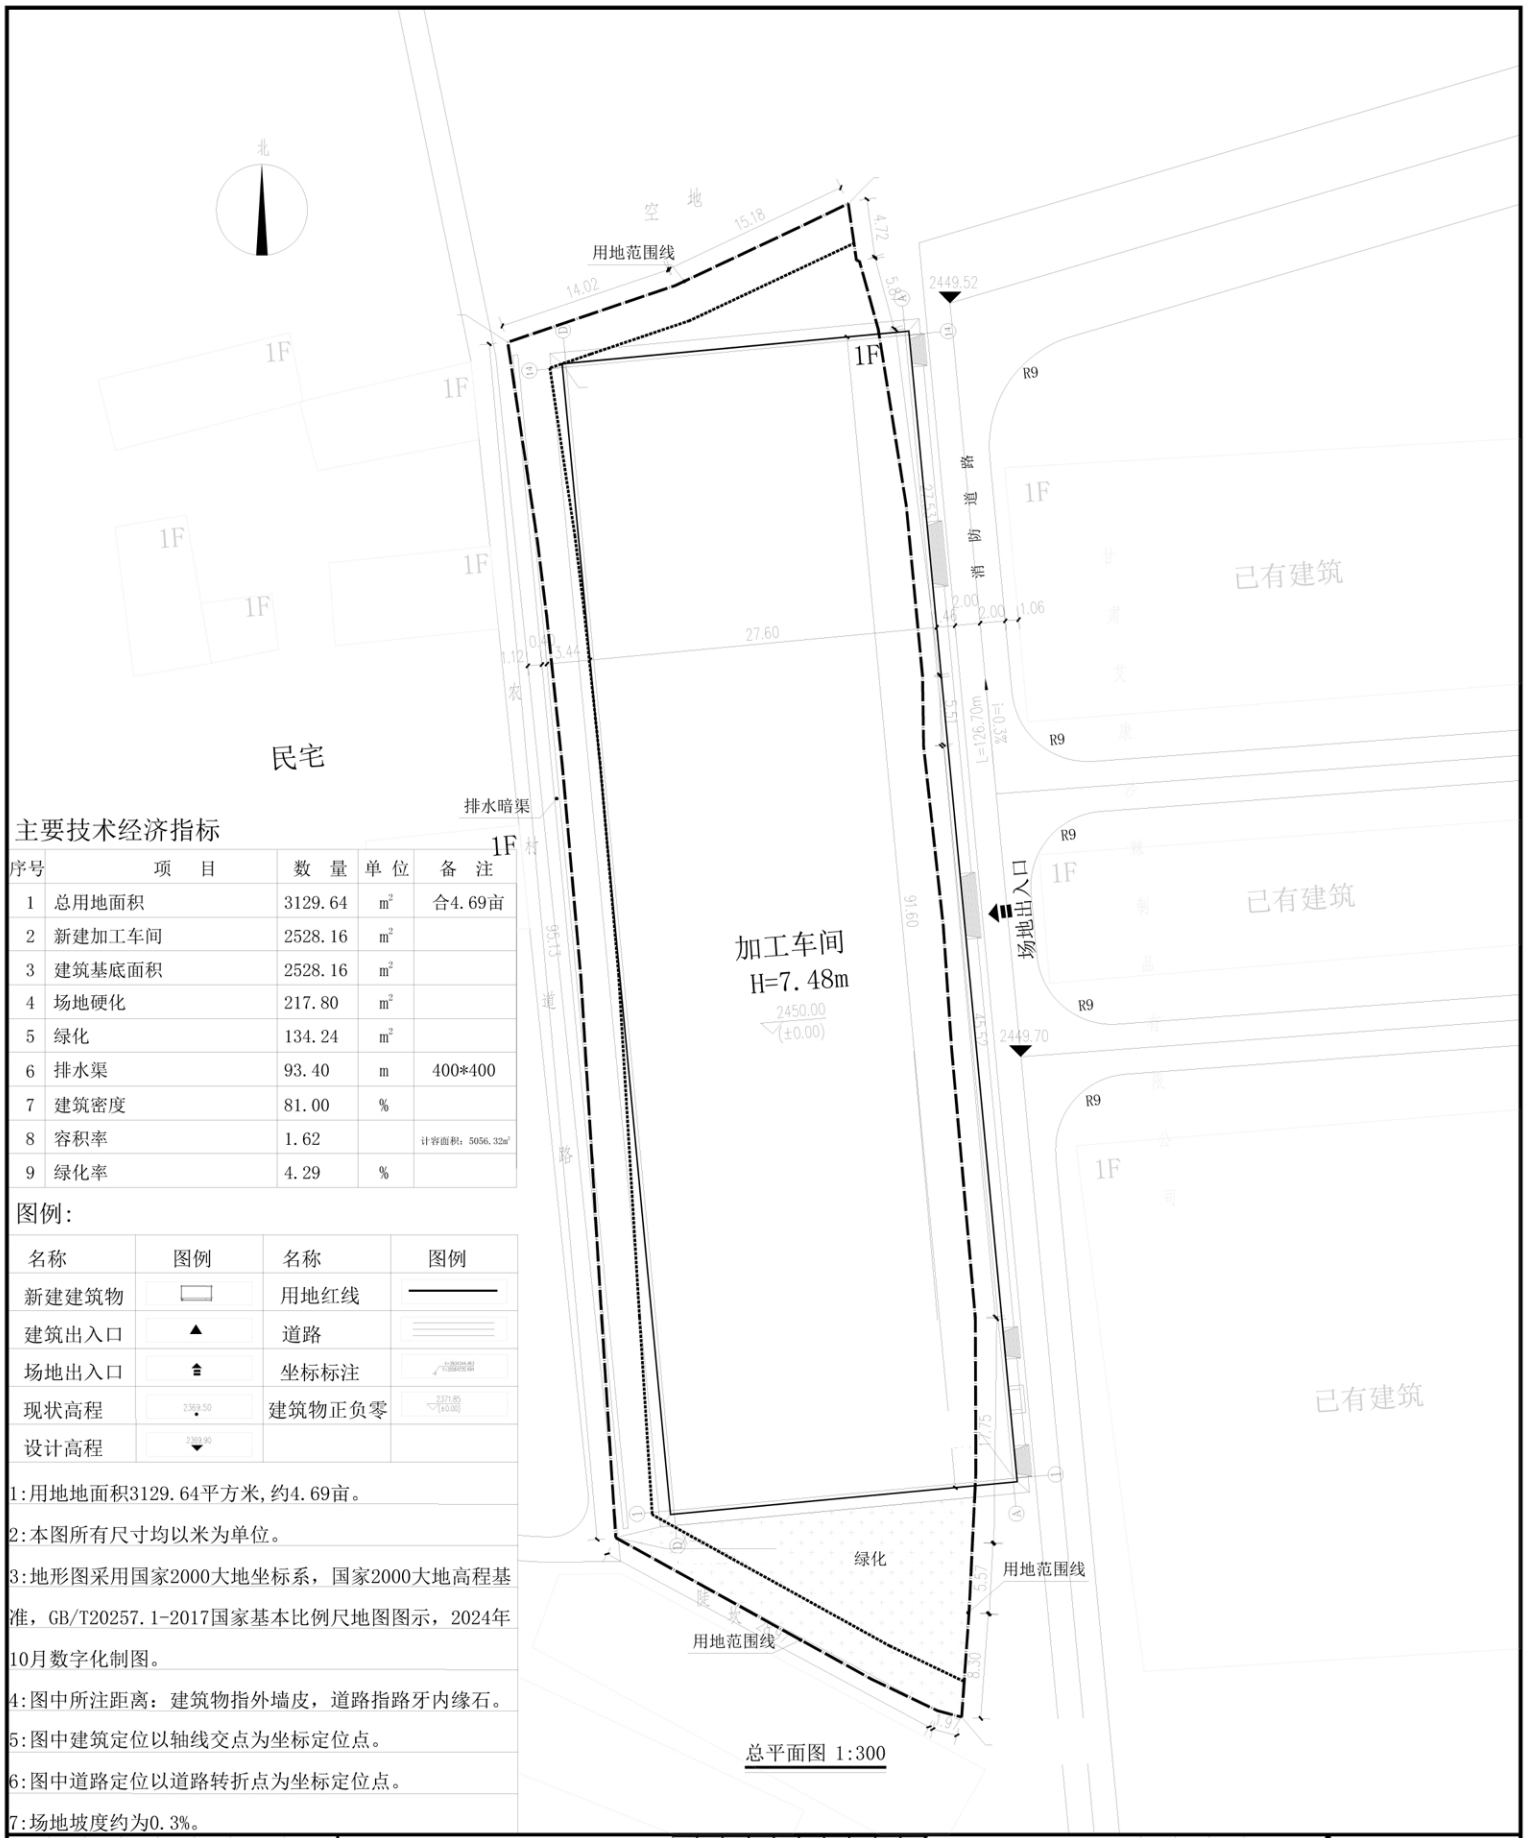

总平面图 1:300

主要技术经济指标

序号	项 目	数 量	单 位	备 注
1	总用地面积	3129.64	m^2	合4.69亩
2	新建加工车间	2528.16	m^2	
3	建筑基底面积	2528.16	m^2	
4	场地硬化	217.80	m^2	
5	绿化	134.24	m^2	
6	排水渠	93.40	m	400*400
7	建筑密度	81.00	%	
8	容积率	1.62		计容面积：5056.32m^2
9	绿化率	4.29	%	

图例:

名称	图例	名称	图例
新建建筑物		用地红线	
建筑出入口		道路	
场地出入口		坐标标注	
现状高程	2369.50	建筑物正负零	2371.80 (±0.00)
设计高程	2369.90		

1:用地地面积3129.64平方米,约4.69亩。

2:本图所有尺寸均以米为单位。

3:地形图采用国家2000大地坐标系，国家2000大地高程基准，GB/T20257.1-2017国家基本比例尺地图图示，2024年10月数字化制图。

4:图中所注距离：建筑物指外墙皮，道路指路牙内缘石。

5:图中建筑定位以轴线交点为坐标定位点。

6:图中道路定位以道路转折点为坐标定位点。

7:场地坡度约为0.3%。

会签栏		
	实名	签字
审定	段庆龙	段庆龙
审核	刘国其	刘国其
项目负责人	郭晨辉	郭晨辉
技术负责人	胡静	胡静
设计	尹雷雷	尹雷雷
制图	张克	张克
校对	韦金斗	韦金斗
备注栏		

成都有巢
工程勘察设计有限公司

证书编号 A151030867
设计资质 建筑行业（建筑工程）甲级
证书有效期 至2027年01月28日
资质章位置

建设单位	沙棘可乐（甘肃）食品有限公司
项目名称	漳县三岔镇沙棘生产车间建设项目
子项名称	总平
图名	总平面图
设计阶段	初步设计
工程号	
图号	建施-01-02
日期	2025.06