



建设项目用地预审与选址意见书附图：项目规划选址范围图

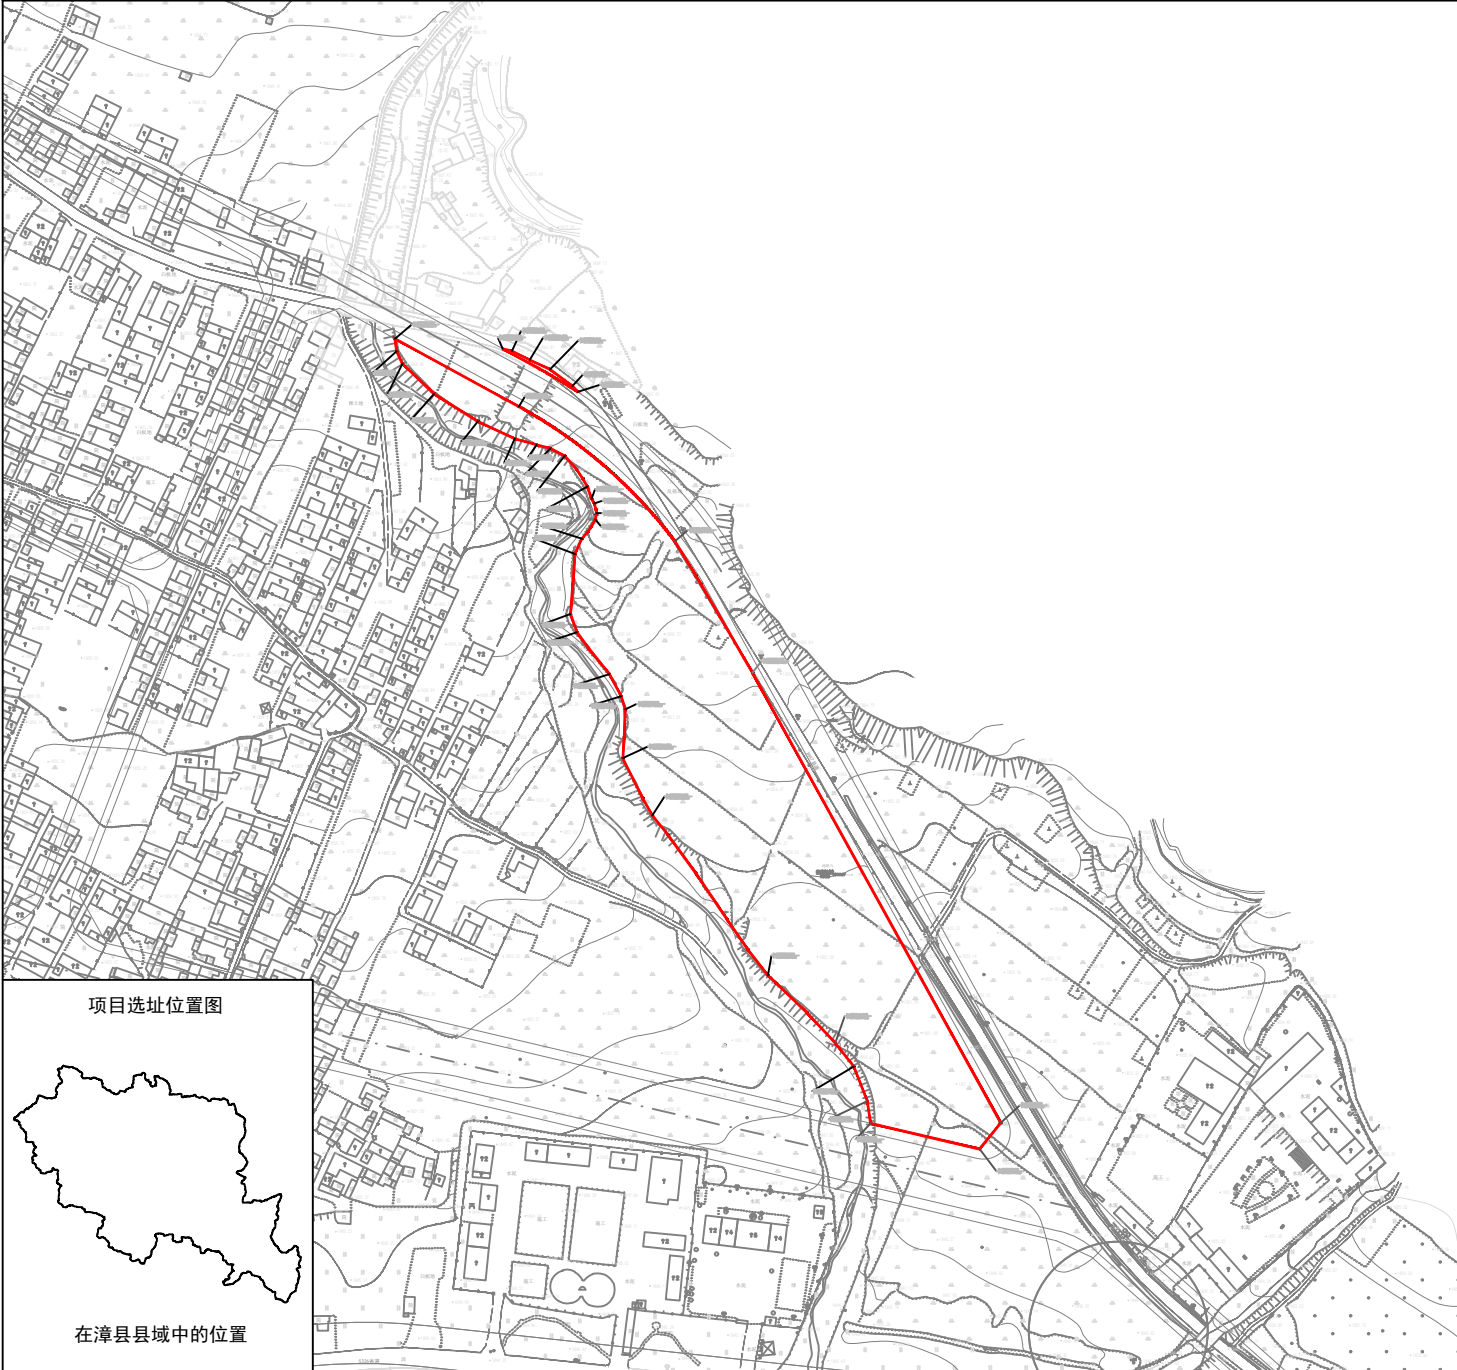

项目选址位置图

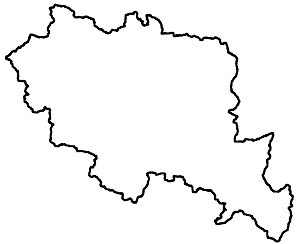

在漳县县域中的位置



图例

-  用地红线
-  永久基本农田

项目名称： 黄河流域高质量发展漳县董家庄片区生态治理修复工程

建设单位： 漳县住房和城乡建设局（漳县人民防空办公室）

核发机关： 漳县自然资源局

核发日期： 2026年 7月 6日